



Sección A-A DETALLE

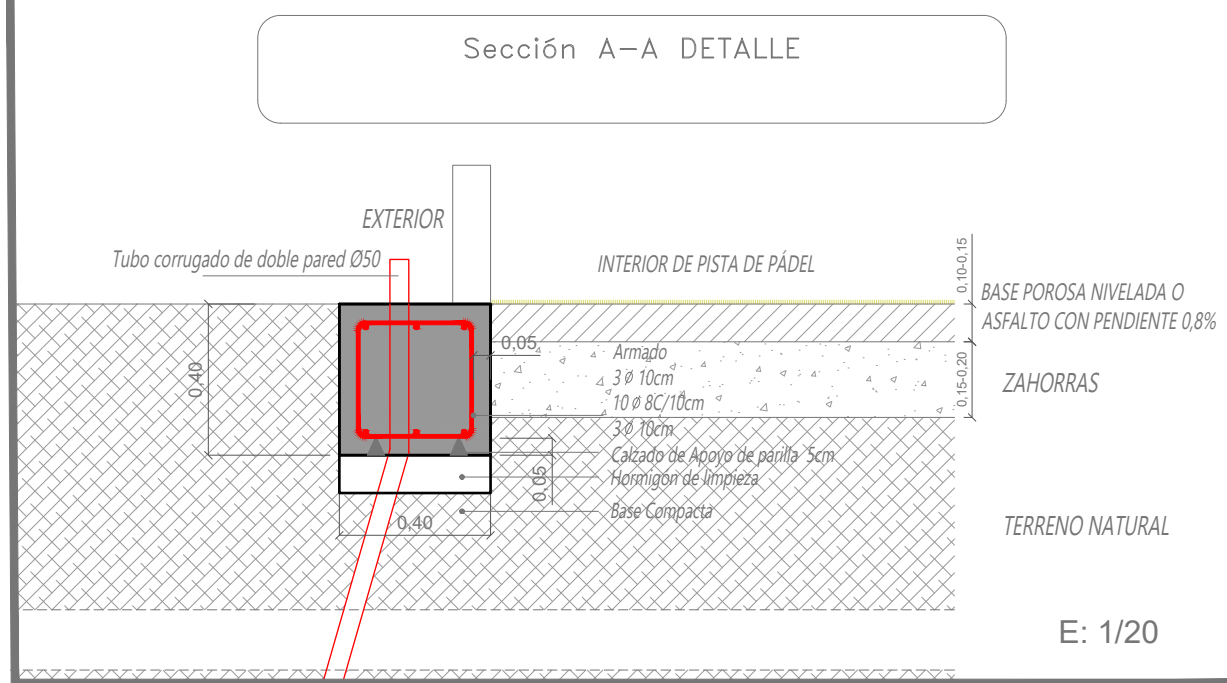

Sección transversal B-B' DETALLE

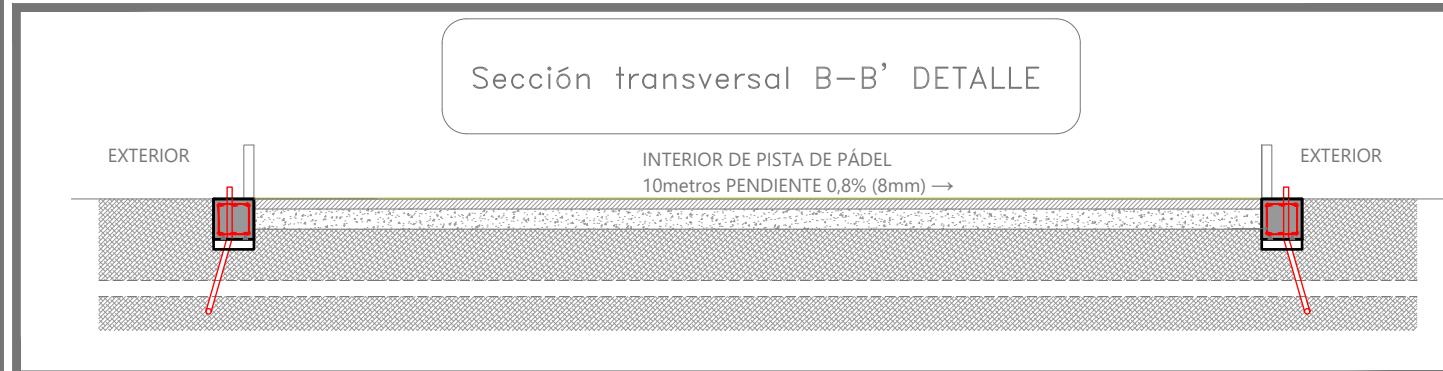

NOTA: El césped artificial tiene que instalarse sobre una superficie plana y de preferencia "rugosa", como el asfalto o el "cemento sin acabado". Se deben evitar los siguientes tipos de instalación:

- Directa a la superficie
- Sobre sustratos NWF (tela no tejida)
- Sobre superficies duras y lisas como el mármol, cerámica o cementos compactados finamente alisados

E: 1/75 Pista de Padel Armado Solera Hormigon Poroso - Asfalto - Padel

